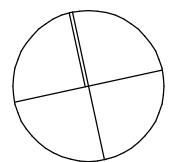
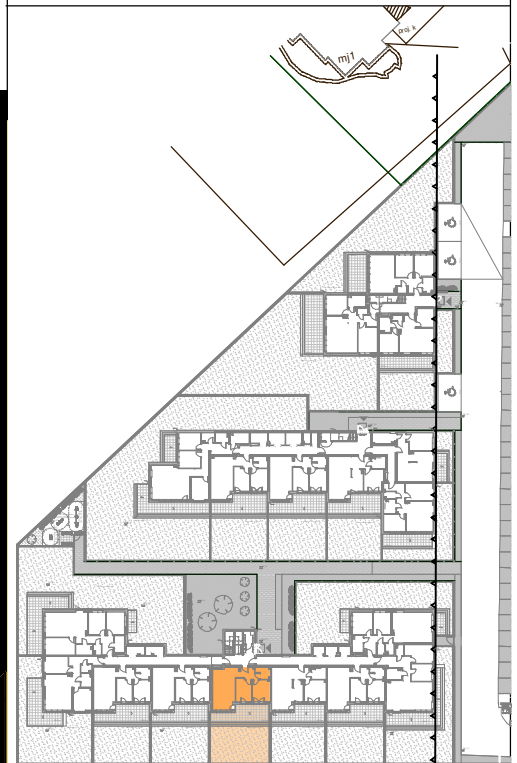
Powierzchnia ogrodu 55,58 m²

Rysunek przedstawia stan projektowany, wszelkie wymiary potwierdzić z natury.
Wielkość poszczególnych pomieszczeń oraz całkowita powierzchnia lokalu mogą ulec niewielkim zmianom w trakcie realizacji budynku.

Na wszelkie zmiany architektoniczne, konstrukcyjne i instalacyjne należy uzyskać zgodę projektanta.
Wymiarowano w świetle surowych ścian, bez tynków i okładzin.
Powierzchnie pomieszczeń podano w świetle otynkowanych ścian wewnętrznych.
Wymiary otworów drzwiowych podane są w świetle przejścia, w nawiasie wymiar otworu w murze.
Wymiary otworów okiennych podane są w świetle muru, hp to wysokość podoklepnika.
Rozmieszczenie wyposażenia przedstawione jest jako przykładowe.

developer:
Apl Development Adrian Lota
Tuszyn ul. Brzezińska 19/10
NIP 7282715385

projekt:
RAFAŁ LAMORSKI
A R C H I T E K T
tel. 604 397 771, e_mail: lamorski@gmail.com

biuro sprzedaży:
tel.: **519 629 614**
e-mail: **biuroapldevelopment@gmail.com**

numer:
MIESZKANIE A05
PARTER

skala:
1:75
28.11.2023